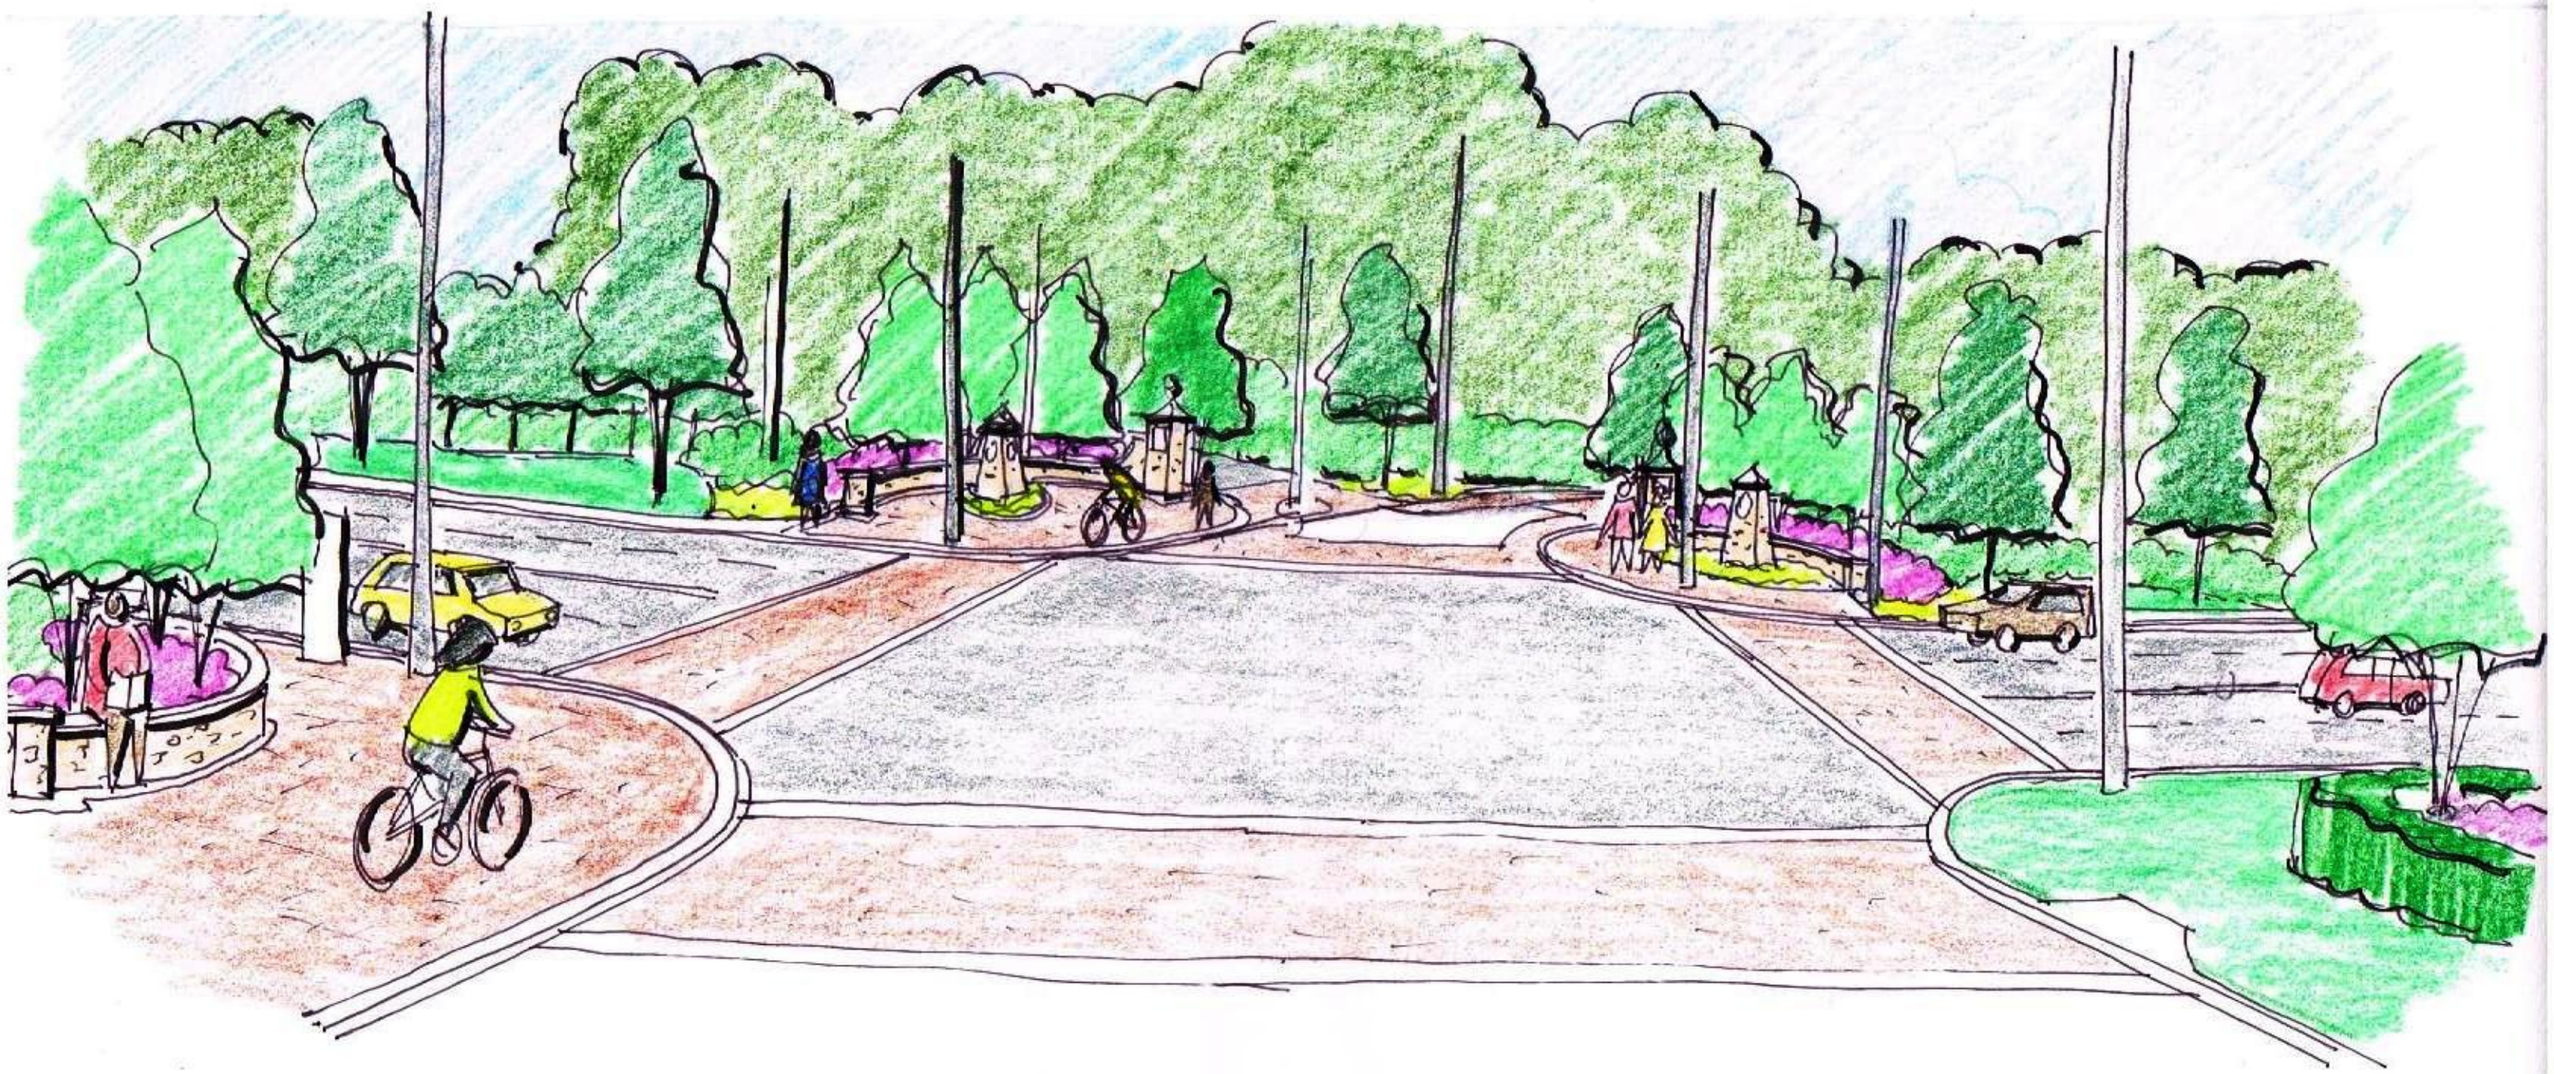

PRELIM. SKETCH - PLAN 2