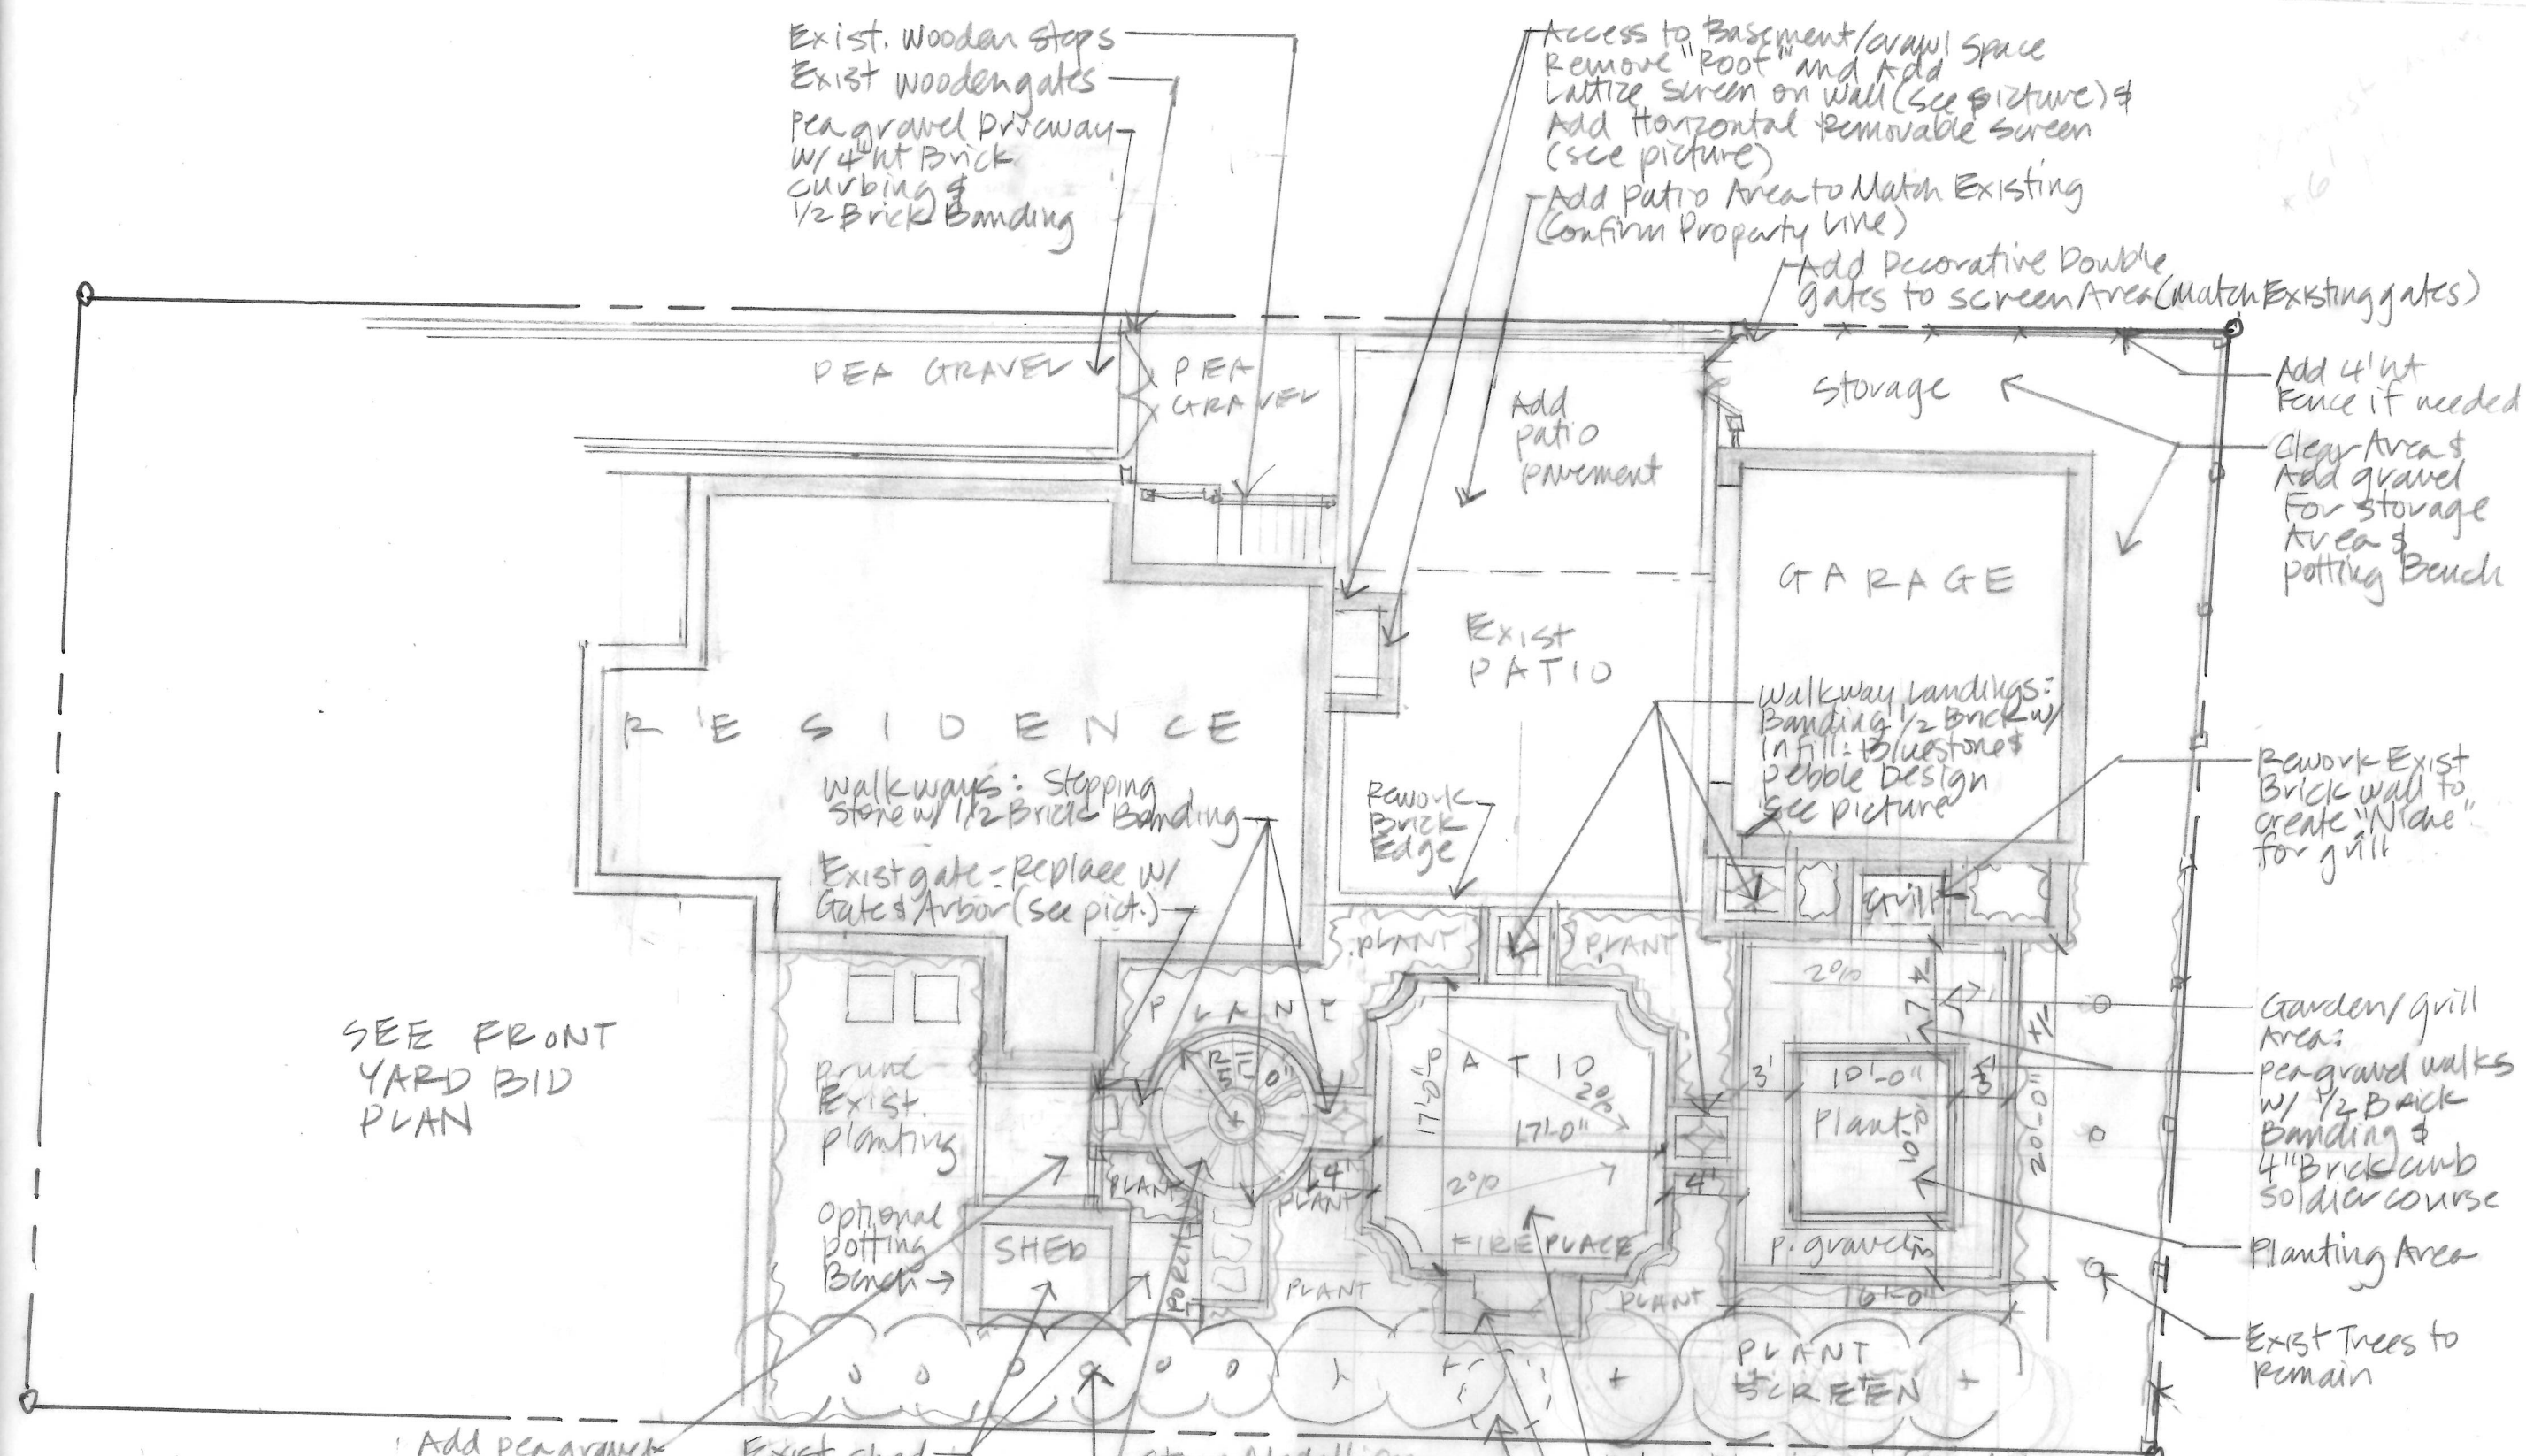

HARTIN RESIDENCE

288 KENNESAW AVE., MARIETTA, GA 30060

GOODMAN & ASSOC., INC. 324 ST. MARYS ST, MARIETTA GA 30064 404-216-0785

BACK YARD - BID PLAN

SCALE: 1" = 10'-0"

0 1 2 3 4 5 10 20

NOV. 4, 2020